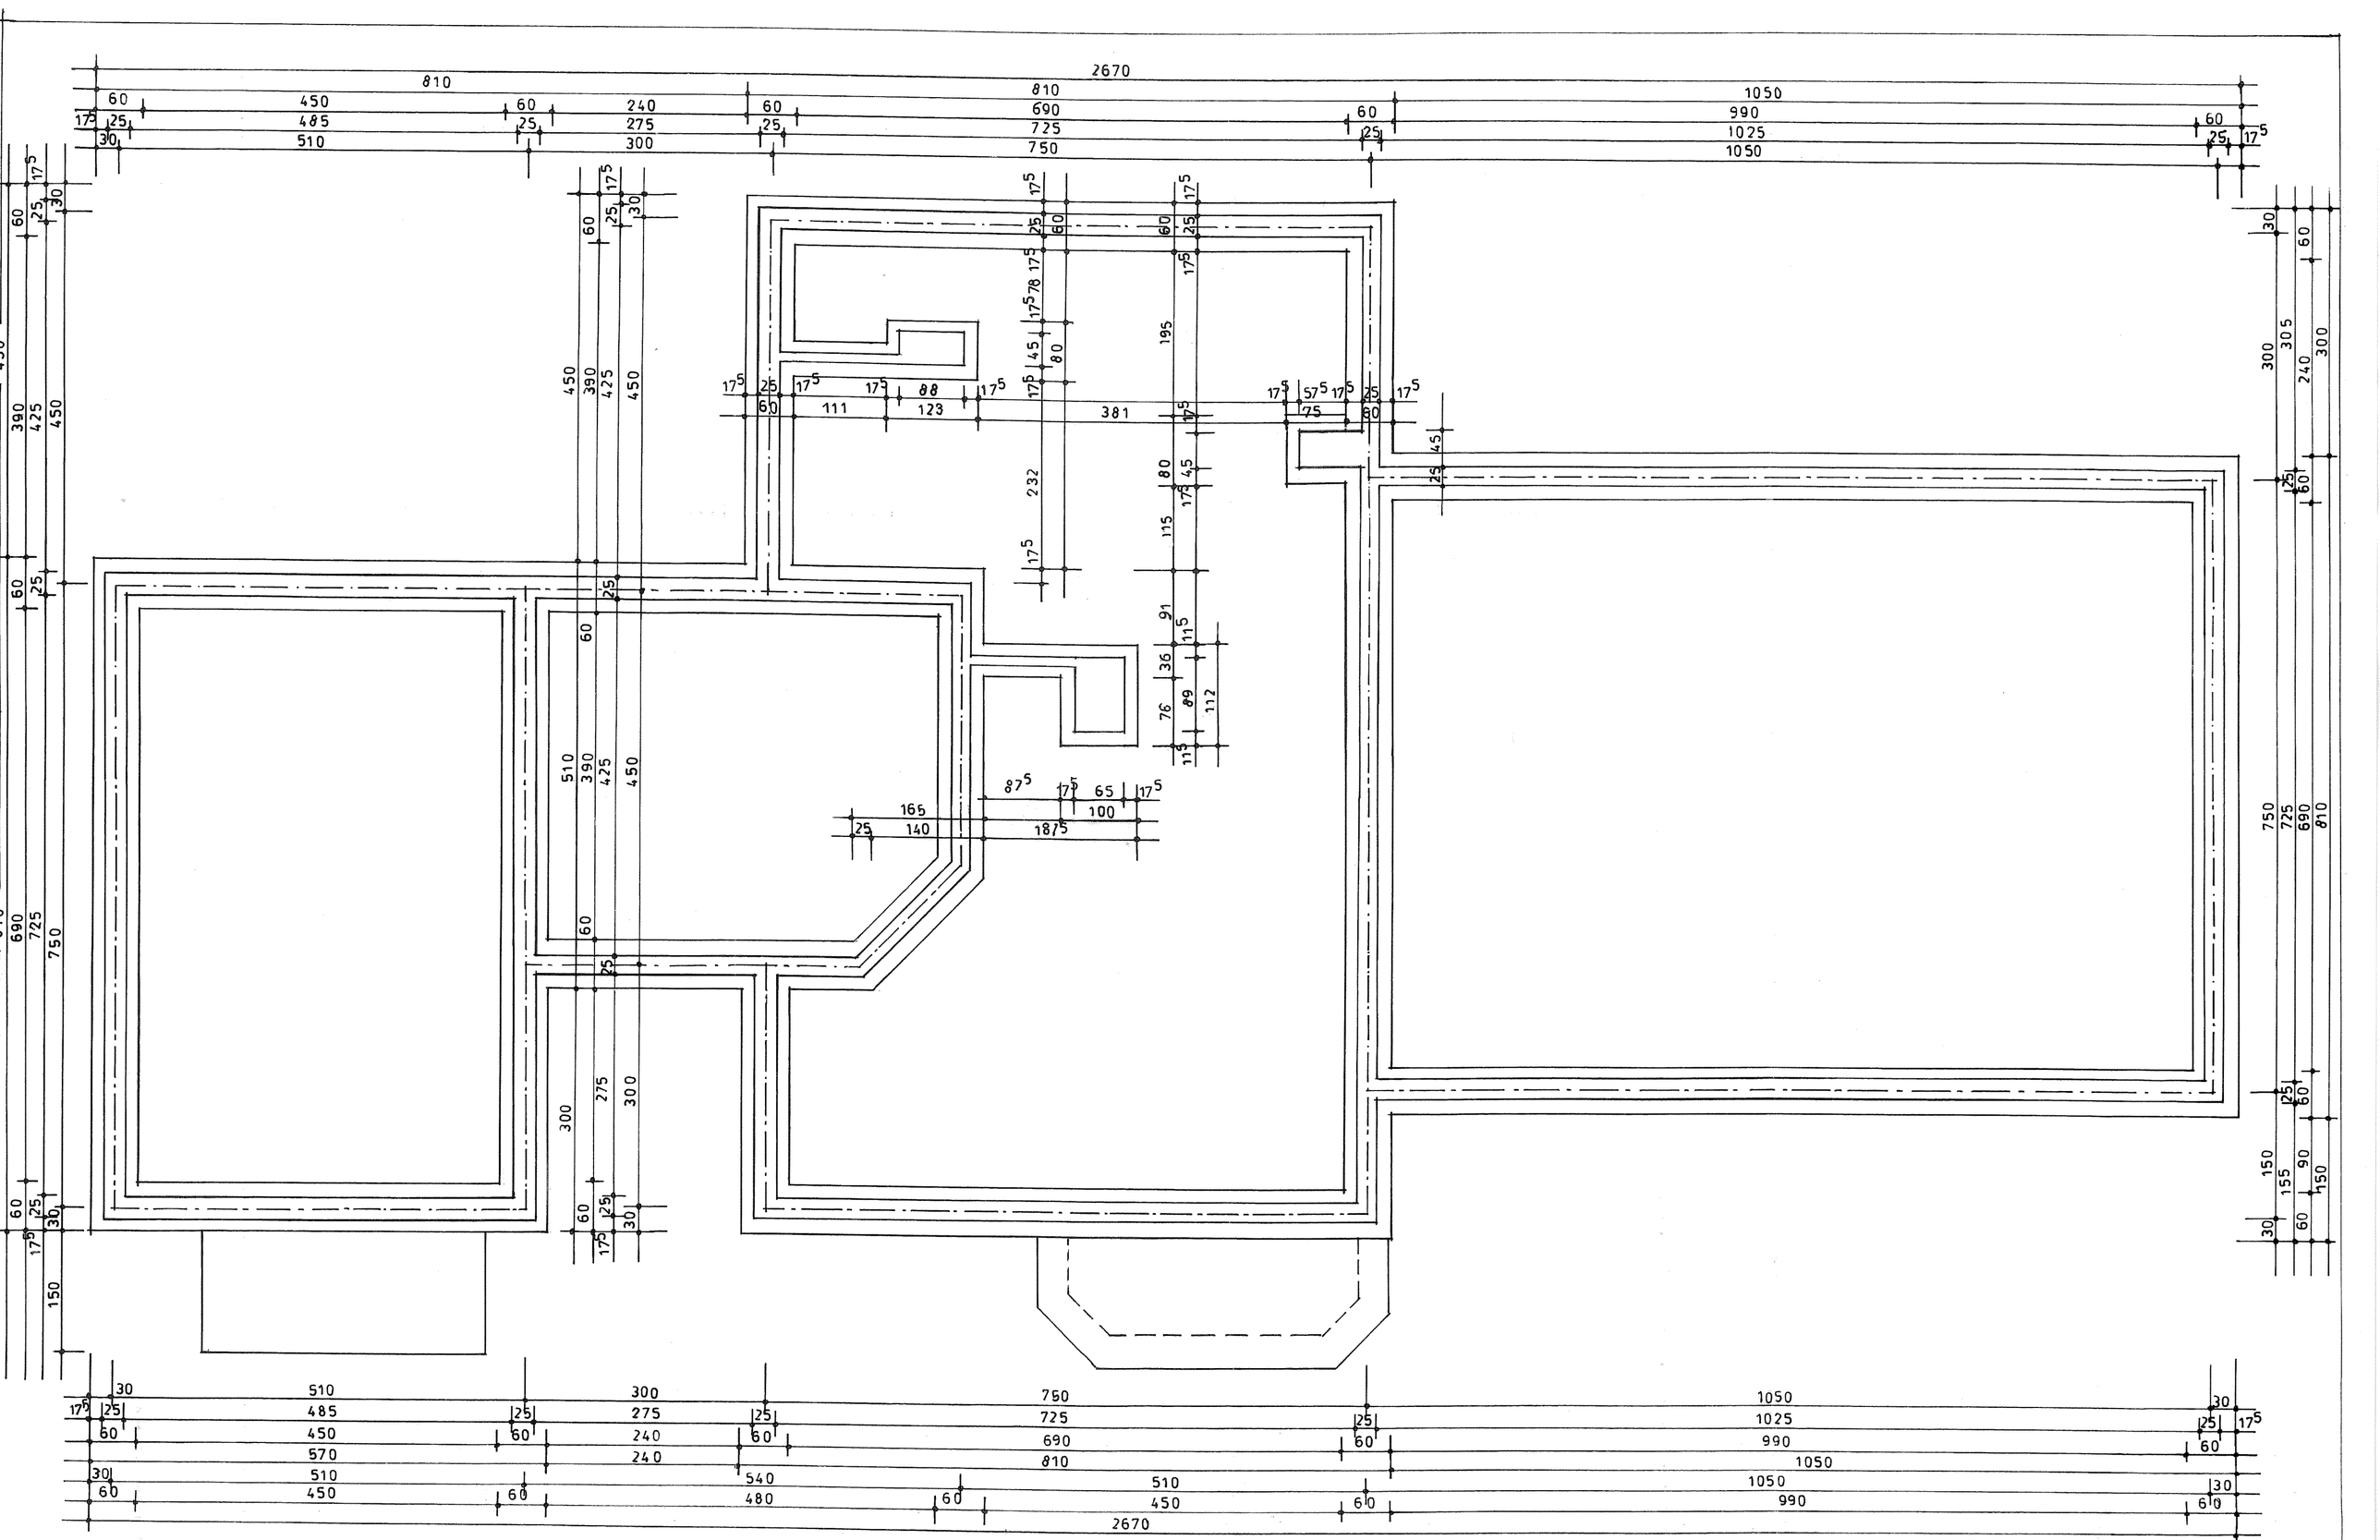

BUDOWA BUD. ŚWIETLICY GMINNEJ Z GARAŻEM
Konin, gm. Pabianice; dz. nr ewid. 201

RZUT FUNDAMENTÓW 1:50

projektant:
mgr inż. arch.
URSZULA PRZYBYLSKA
upr. proj. nr 154 / 93 / WŁ

A-1

02.2012r.