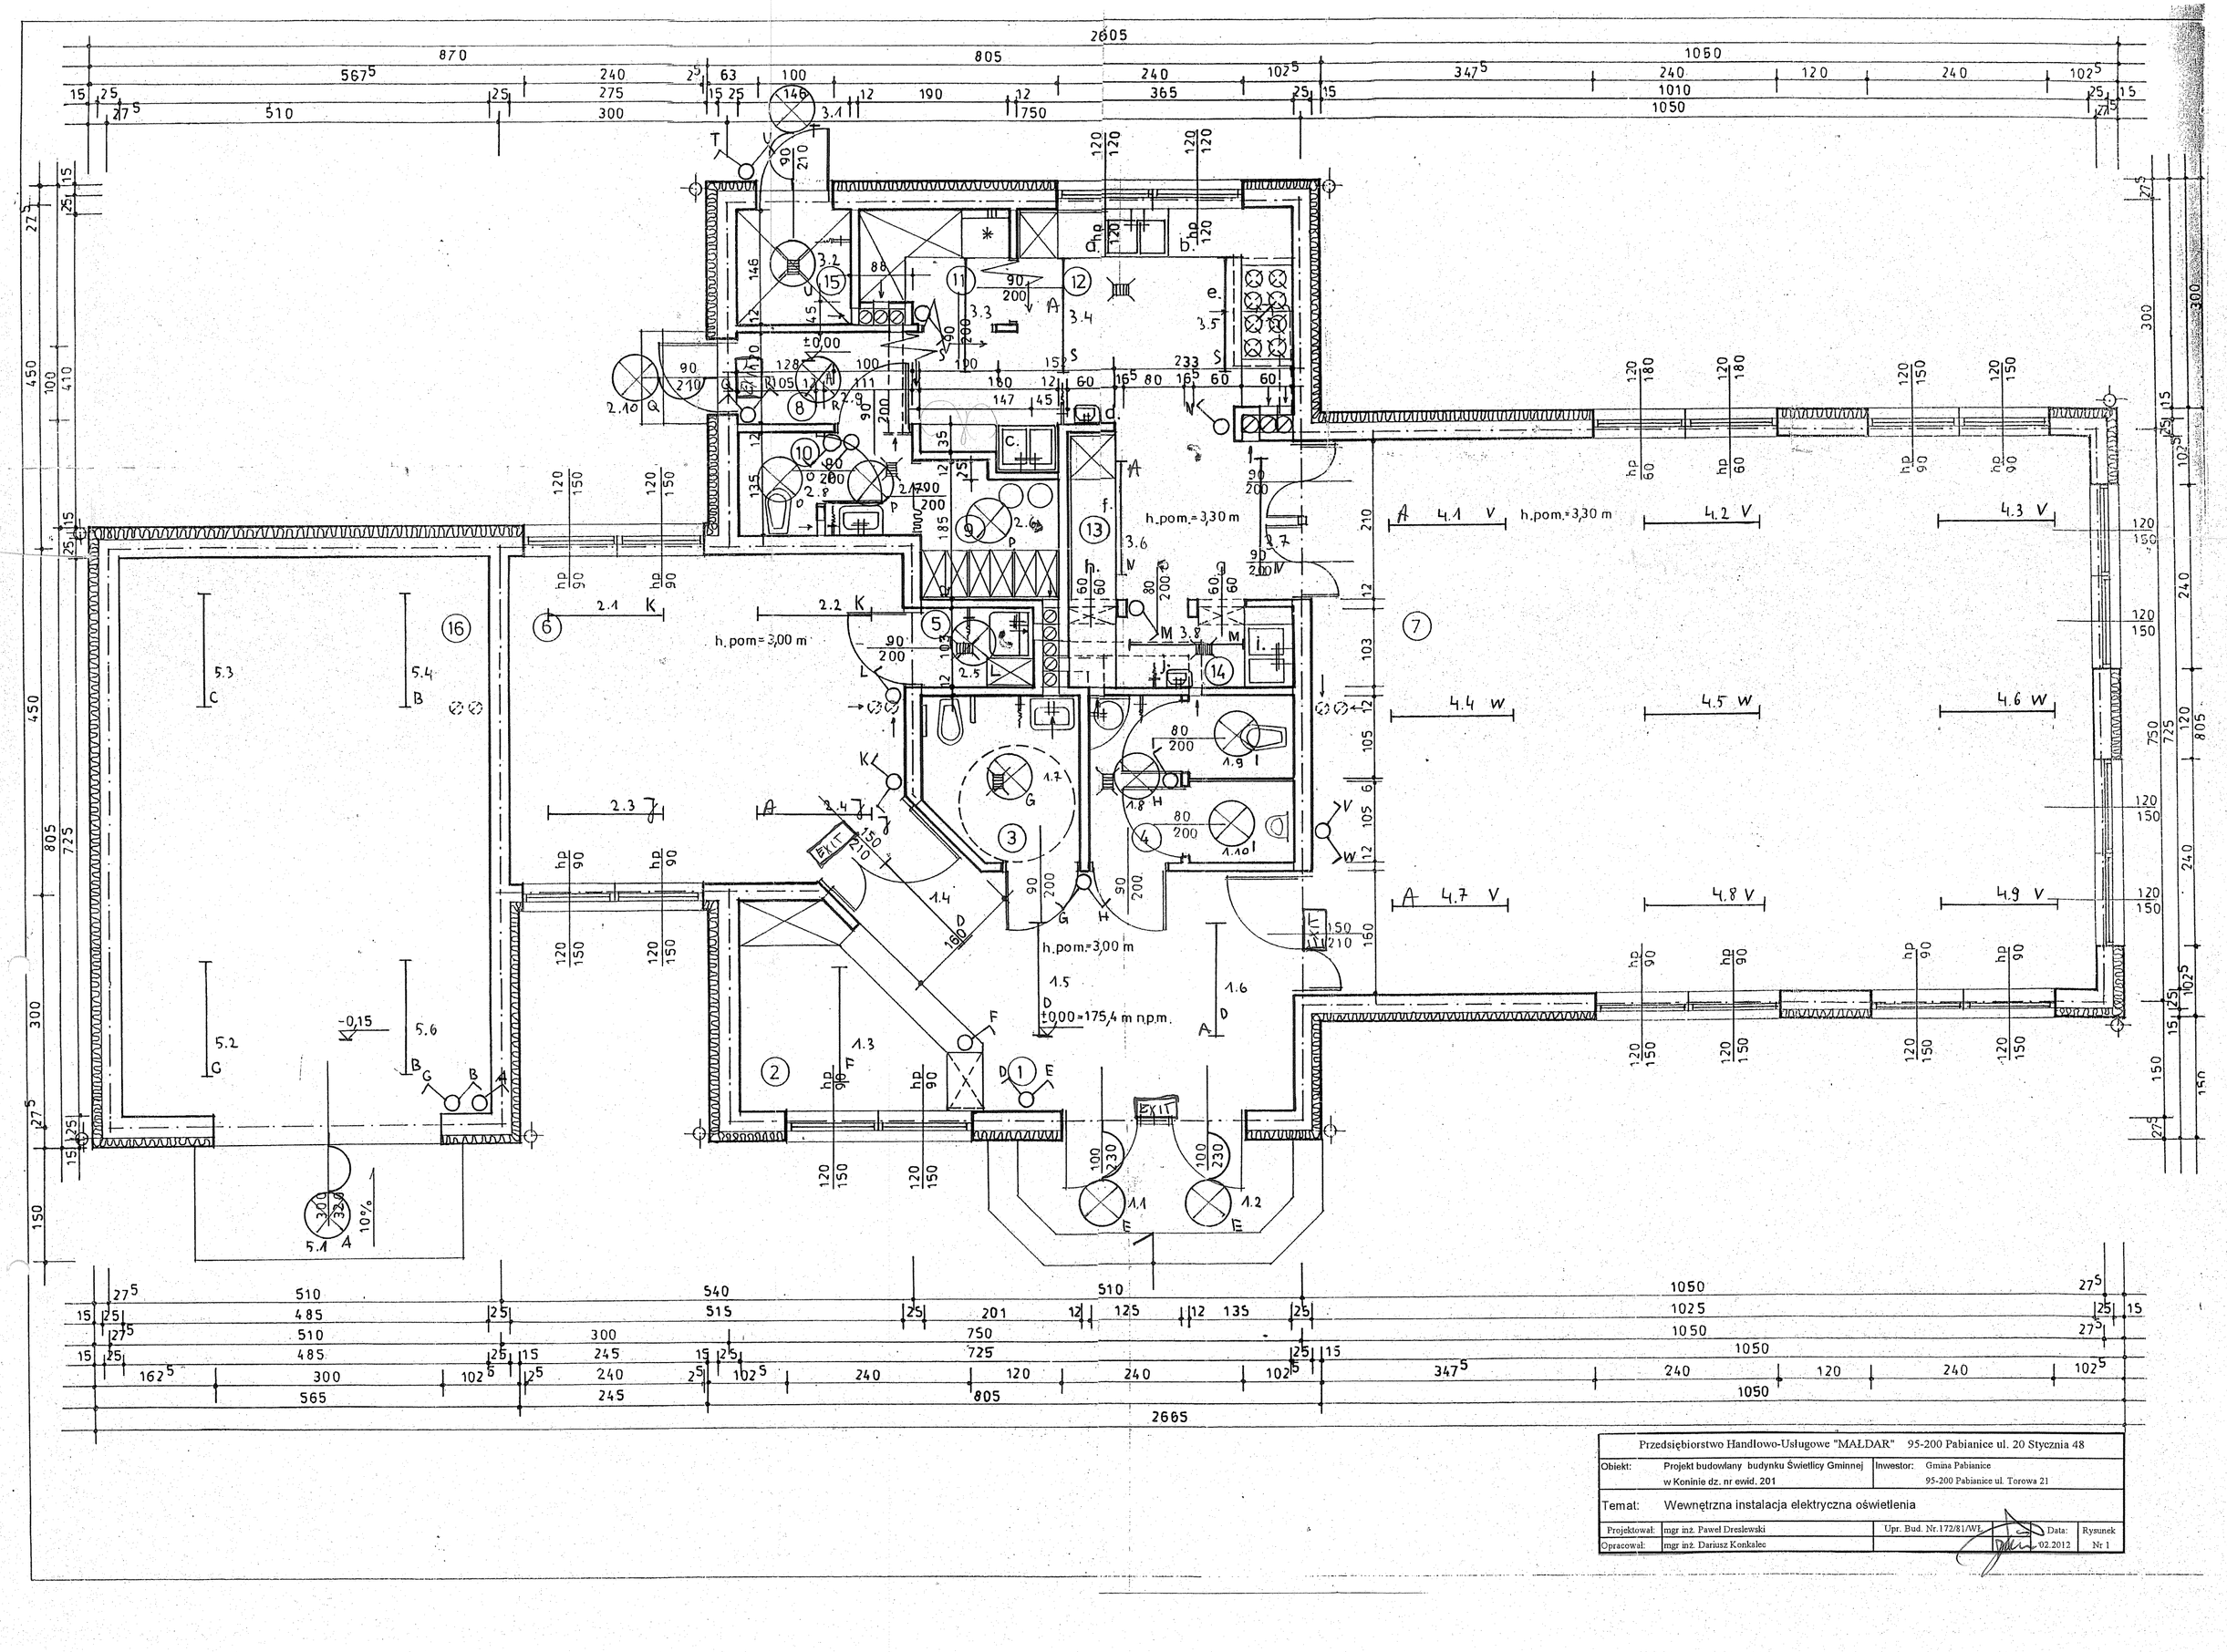

Przedsiębiorstwo Handlowo-Usługowe "MALDAR" 95-200 Pabianice ul. 20 Stycznia 48			
Obiekt:	Projekt budowlany budynku Świetlicy Gminnej w Koninie dz. nr ewid. 201	Inwestor:	Gmina Pabianice 95-200 Pabianice ul. Torowa 21
Temat:	Wewnętrzna instalacja elektryczna oświetlenia		
Projektował:	mgr inż. Paweł Dreslewski	Upr. Bud. Nr.172/81/WE	Data: 02.2012 / Rysunek Nr 1
Opracował:	mgr inż. Dariusz Konkalec		