


KONSTRUKCJA JEZDNI

dla KR 1–2

w km 0+576,75 do km 0+648,85

skala 1:20

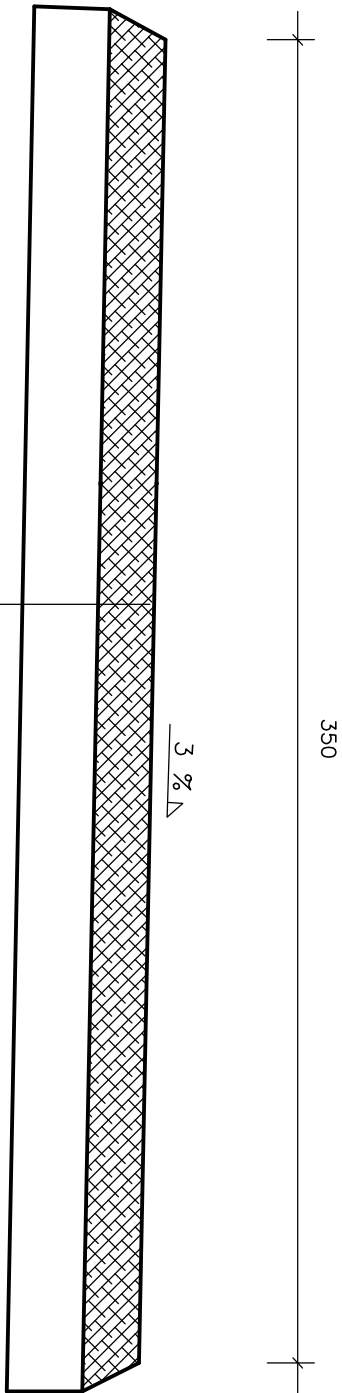

W-WA ŚCIERALNA Z DESTRUKTU ASFALT. GR. 15 cm
ISTNIEJĄCA NAWIERZCHNIA

W H P			Nr umowy:
Nazwa opracowania: Przebudowa drogi dojazdowej do gruntów rolnych w miejscowości RYDZYNY POTĄŻNA		Branch:	Phase: Projekt bud.-wykon.
Type of drawing: Przechrój konstrukcyjny jezdni – naw, z destruktu asfaltow.		Scale: 1:20	Date: 06.2012r.
Author of the project: mgr inż. Mariusz Pietrzko		Number of revisions: LOD/1014/POWD/08	Number of drawings: Podpis:
Reviewer:		Number of revisions:	4.2