


KONSTRUKCJA JEZDNI

na całej szerokości
w km 0+600,00 do km 0+670,00

skala 1:10

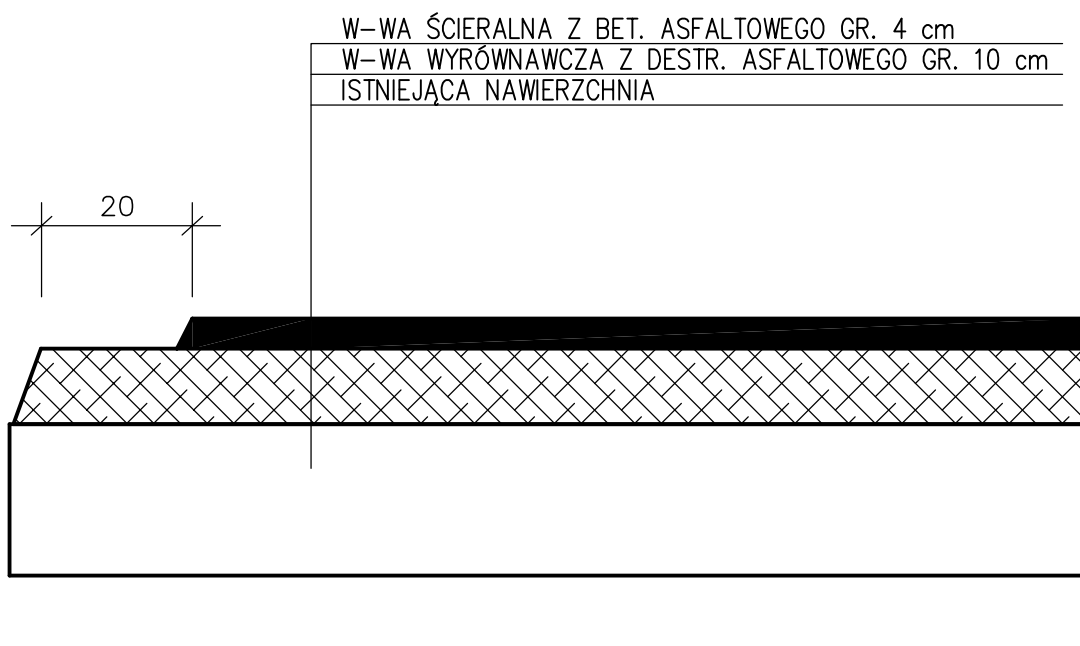

W H P			Nr umowy:
Nazwa opracowania: Przebudowa drogi dojazdowej do gruntów rolnych na odcinku Wola Żytowska – Konin		Branża: DROGOWA	Faza: Projekt bud.–wykon.
Tytuł rysunku: Konstrukcja jezdni z w-wa wyrównawczą		Skala: 1:10	Data: 04.2013r.
Autor projektu: mgr inż. Mariusz Pietrzko	Nr uprawnień: LOD/1014/POWD/08	Podpis:	Nr rysunku:
Sprawdzający:	Nr uprawnień:	Podpis:	3.2