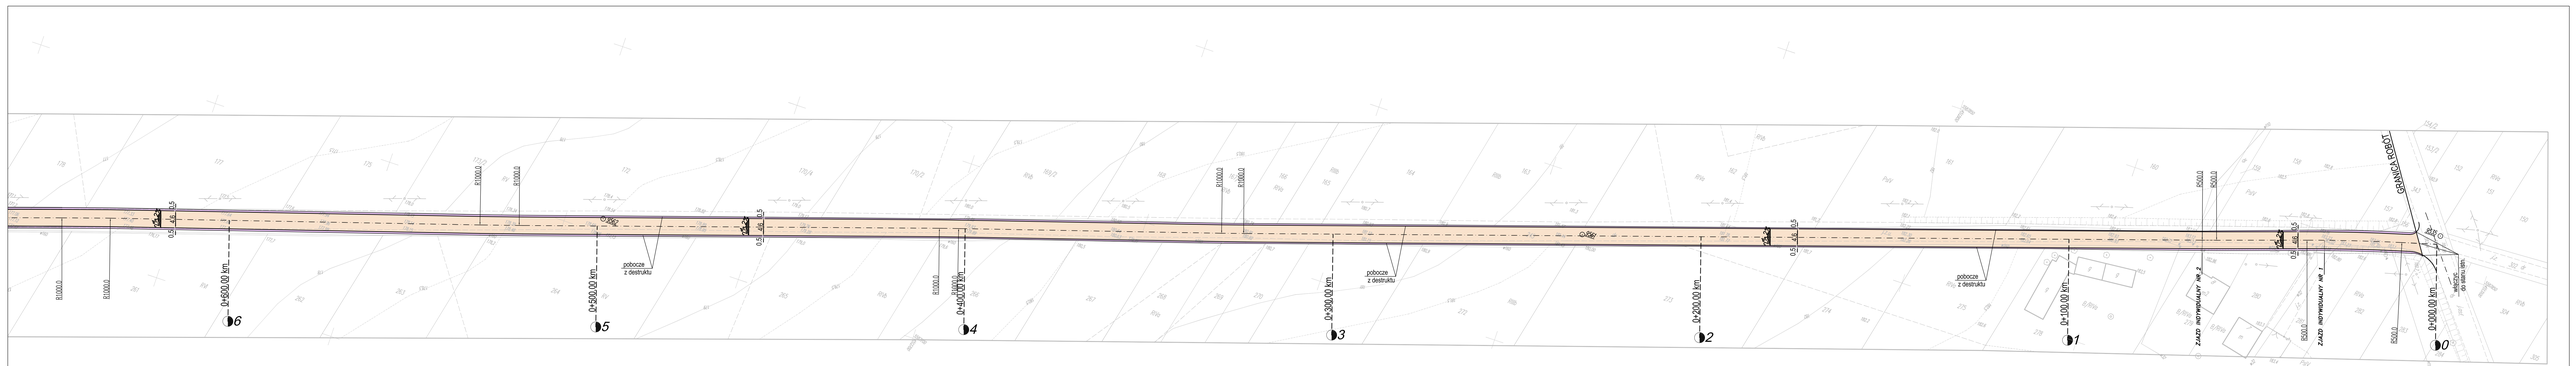

Legenda

- JEZDNIA BITUMICZNA
- POBOCZA Z DESTRUKTU

W H P			Nr umowy
Nazwa opracowania: Przebudowa drogi dojazdowej do gruntów rolnych na odcinku Wola Żytowska – Konin	Branża: DROGOWA		Faza: Projekt bud.-wykon.
Tytuł rysunku: Plan orientacyjny	Skala: 1:500		Data: 04.2013r.
Autor projektu: mgr inż. Mariusz Pietrzko	Nr uprawnień: LOD/1014/POWD/08	Podpis:	Nr rysunku: 2.1
Sprawdzający:	Nr uprawnień:	Podpis:	