



PRZEKRÓJ KONSTRUKCYJNY

skala 1:10

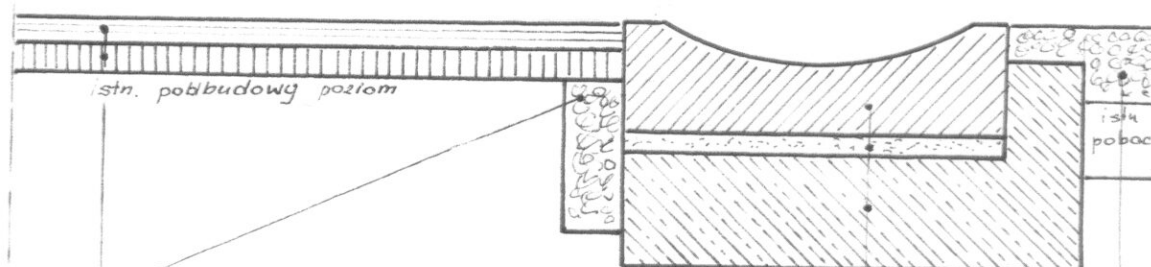

Nawierzchnia bitumiczna – warstwa ścieralna gr. 4cm
 Nawierzchnia bitumiczna – warstwa wiążąca gr. 4cm
 Warstwa podbudowy z destruktu gr. 20cm
 Warstwa destruktu na poboczu gr. 10cm
 Ściek korytkowy o wym. 0,50x0,50x0,15m
 Podsypka cementowo – piaskowa gr. 3cm
 Ława pod ściekiem z betonu B10 o wym. 0,60x0,15m

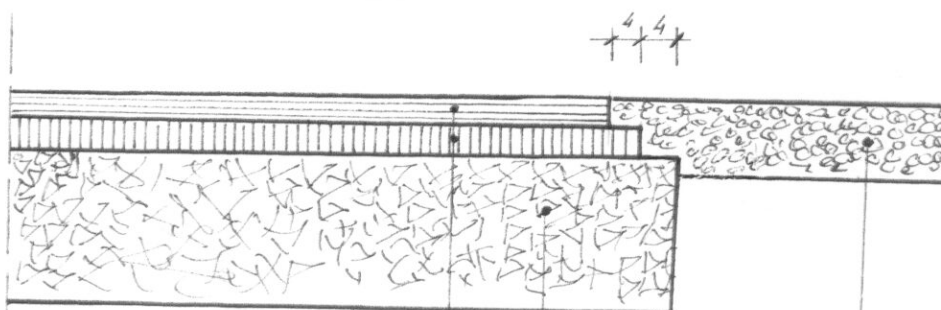

Nawierzchnia bitumiczna – warstwa ścieralna gr. 4cm
 Nawierzchnia bitumiczna – warstwa wiążąca gr. 4cm
 Warstwa podbudowy z kamienia łamanego 0-31mm gr. 23cm
 Warstwa destruktu na poboczu gr. 10cm

Andrzej Świsiek 93-403 Łódź ul. Woźnicza 13 ²		Nr rys.	Stadium	Branża	Skala
		3	Zgłoszenie robót	Drogowa	1:10
Obiekt	Modernizacja drogi przez Hermanów I, gmina Pabianice		Projektował		Podpis
Adres inwestycji	Hermanów I Działka nr 79,30		mgr inż. Andrzej Świsiek		
Inwestor					
Treść Rysunku	Przekroje konstrukcyjne				
Data	04.2014r				