


PRZEKRÓJ NORMALNY

w km 0+329,00 do km 0+344,00

Skald 1:25

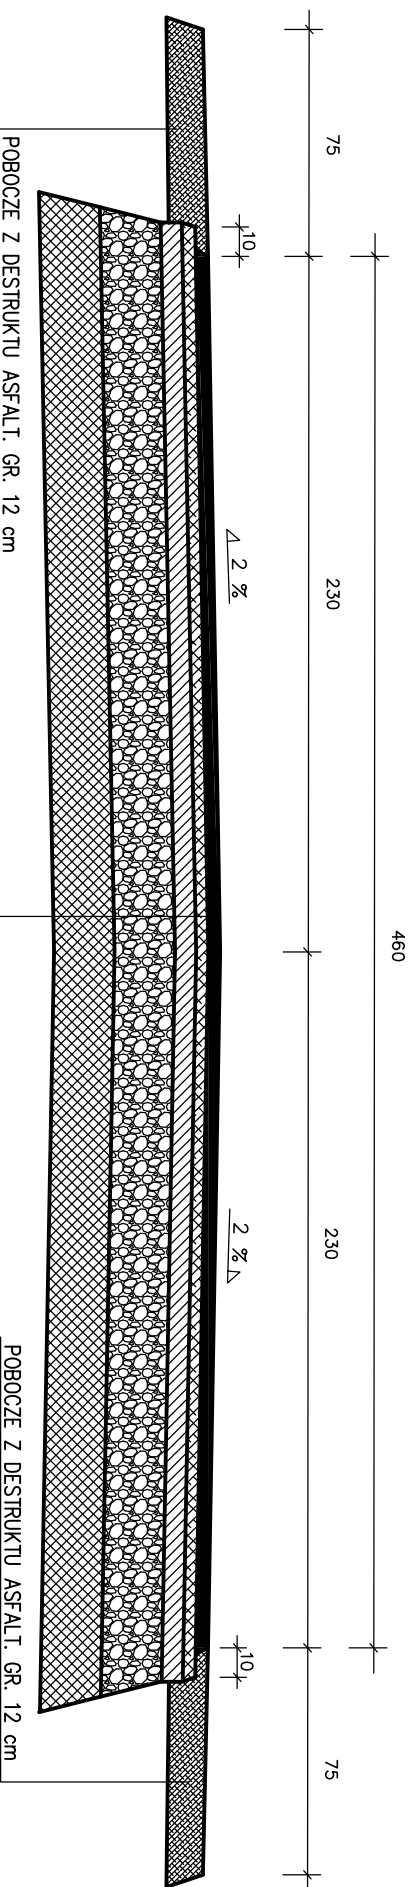

W-WA ŚCIERALNA Z BET. ASFALTOWEGO GR. 4 cm
W-WA WYRÓWNAWCZA Z BET. ASFALTOWEGO 100 kg/m²
W-WA WIAŻĄCA Z BET. ASFALTOWEGO GR. 7 cm
PODBUDOWA Z KRUSZYWA ŁAMANEGO GR. 20 cm
WZMOC. PODŁ. STABILIZACJA Rm=2,5 MPa GR. 20 cm

W H P		Nr umowy:
Nazwa opracowania:	<p>Nakładka asfaltowa na drodze gminnej nr 108254 E na odcinku od skrzyżowania z drogą powiatową w Kudrowicach w kierunku wsi Konin – dł. ok. 1,2 km</p>	<p>Brzoza:</p> <p>DROGOWA</p> <p>Faza:</p> <p>Projekt bud.-wykon.</p>
Tytuł rysunku:	Przechrój normalny – wymiana konstrukcji – rejon przepustu	<p>Skala:</p> <p>1:25</p> <p>Data:</p> <p>04.2014r.</p>
Autor projektu:	mgr inż. Mariusz Pietrzko	<p>Podpis:</p> <p>Nr rysunku:</p>
Sprawdzający:	<p>Nr uprawnień:</p> <p>LOD/1014/POWD/08</p> <p>Podpis:</p>	<p>Nr uprawnień:</p> <p>3.2</p>