


PRZĘKRÓJ NORMALNY
dla KR 1–2
w km 0+000,00 do km 0+400,00

skala 1:20

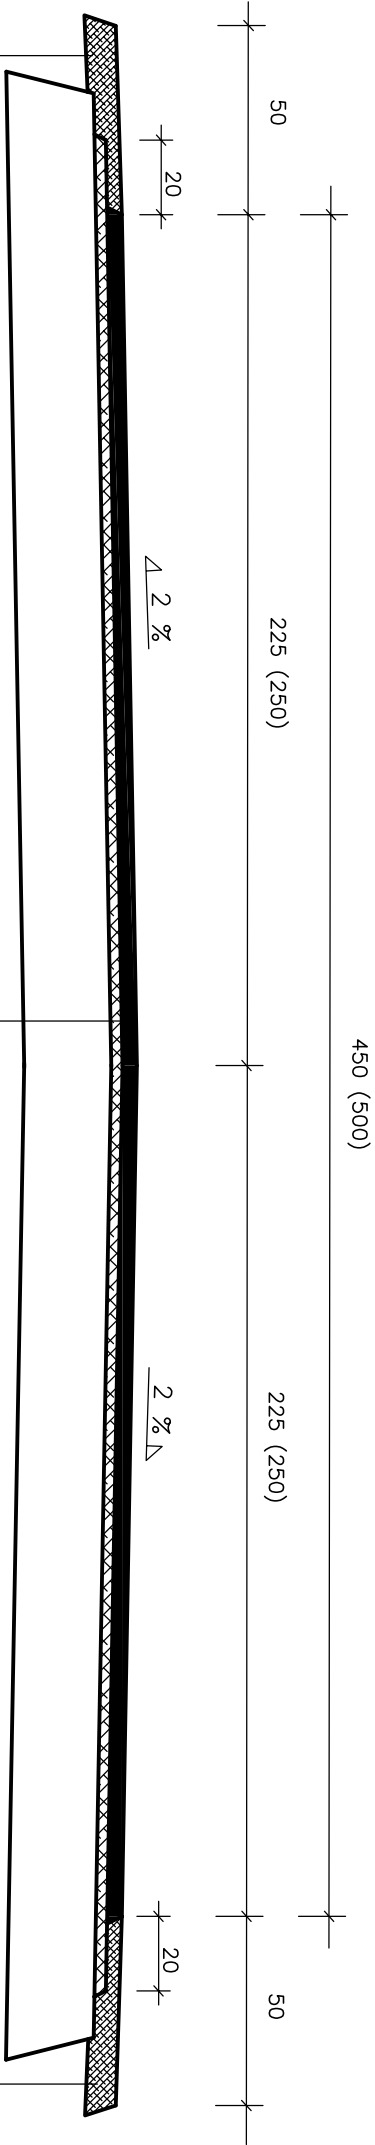

POBOCZE Z DESTRUKTU ASFALT. GR. 8 cm

POBOCZE Z DESTRUKTU ASFALT. GR. 8 cm

W-WA ŚCIERALNA Z BET. ASFALTOWEGO GR. 4 cm
W-WA WYRÓWNAWICZA Z BET. ASFALTOWEGO – 75 kg/m2
ISTNIEJĄCA NAWIERZCHNIA

W H P			Nr umowy:	
Nazwa opracowania: Nakładka asfaltowa na drodze gminnej w Żytowicach od ujęcia wody do pos. 62			Branża:	Faza: Projekt bud.–wykon.
Tytuł rysunku: Przekrój normalny – nakładka asfaltowa 0+000 – 0+400			Skala: 1:20	Data: 11.2014r.
Autor projektu: mgr inż. Mariusz Pietrzko			Podpis:	Nr rysunku:
Sprawdzający:			Nr uprawnień: LOD/1014/POWD/08	Podpis:
			Podpis:	4.1