



PROGNOZA ODDZIAŁYWANIA NA ŚRODOWISKO DO ZMIANY PLANU  
ZAGOSPODAROWANIA PRZESTRZENNEGO GMINY PABIANICE  
DLA TERENU OBEJMUJĄCEGO CZĘŚĆ WSI ŚWIĄTNIKI

RYSUNEK PROGNOZY

SKALA 1 : 1000

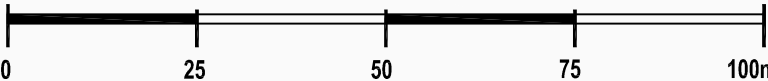

- OZNACZENIA PROGNOZY**
- UDZIAŁ POWIERZCHNI BIOLOGICZNIE CZYNNEJ W POWIERZCHNI DZIAŁKI (Z PODANIEM PARAMETRU)
  - TEREN CHRONIONY AKUSTYCZNIE
- OZNACZENIA OBOWIĄZUJĄCE**
- GRANICA OBSZARU OBJĘTEGO PLANEM
  - LINIE ROZGRANICZAJĄCE TERENY O RÓŻNYM PRZEZNACZENIU LUB RÓŻNYCH ZASADACH ZAGOSPODAROWANIA
  - NIEPRZEKRACZALNE LINIE ZABUDOWY
  - OBOWIĄZUJĄCE LINIE ZABUDOWY
  - TEREN ZABUDOWY MIESZKANIOWEJ JEDNORODZINNEJ
  - TEREN DROGI PUBLICZNEJ KLASY LOKALNEJ
  - TERENY DRÓG PUBLICZNYCH KLASY DOJAZDOWEJ
- OZNACZENIA INFORMACYJNE**
- STANOWISKO ARCHEOLOGICZNE WRAZ ZE STREFĄ OCHRONY ARCHEOLOGICZNEJ
  - TEREN ZMELIOROWANY
  - PROPONOWANY PODZIAŁ NA DZIAŁKI BUDOWLANE
  - LINIE ROZGRANICZAJĄCE DRÓG POZA OBSZAREM OBJĘTYM PLANEM

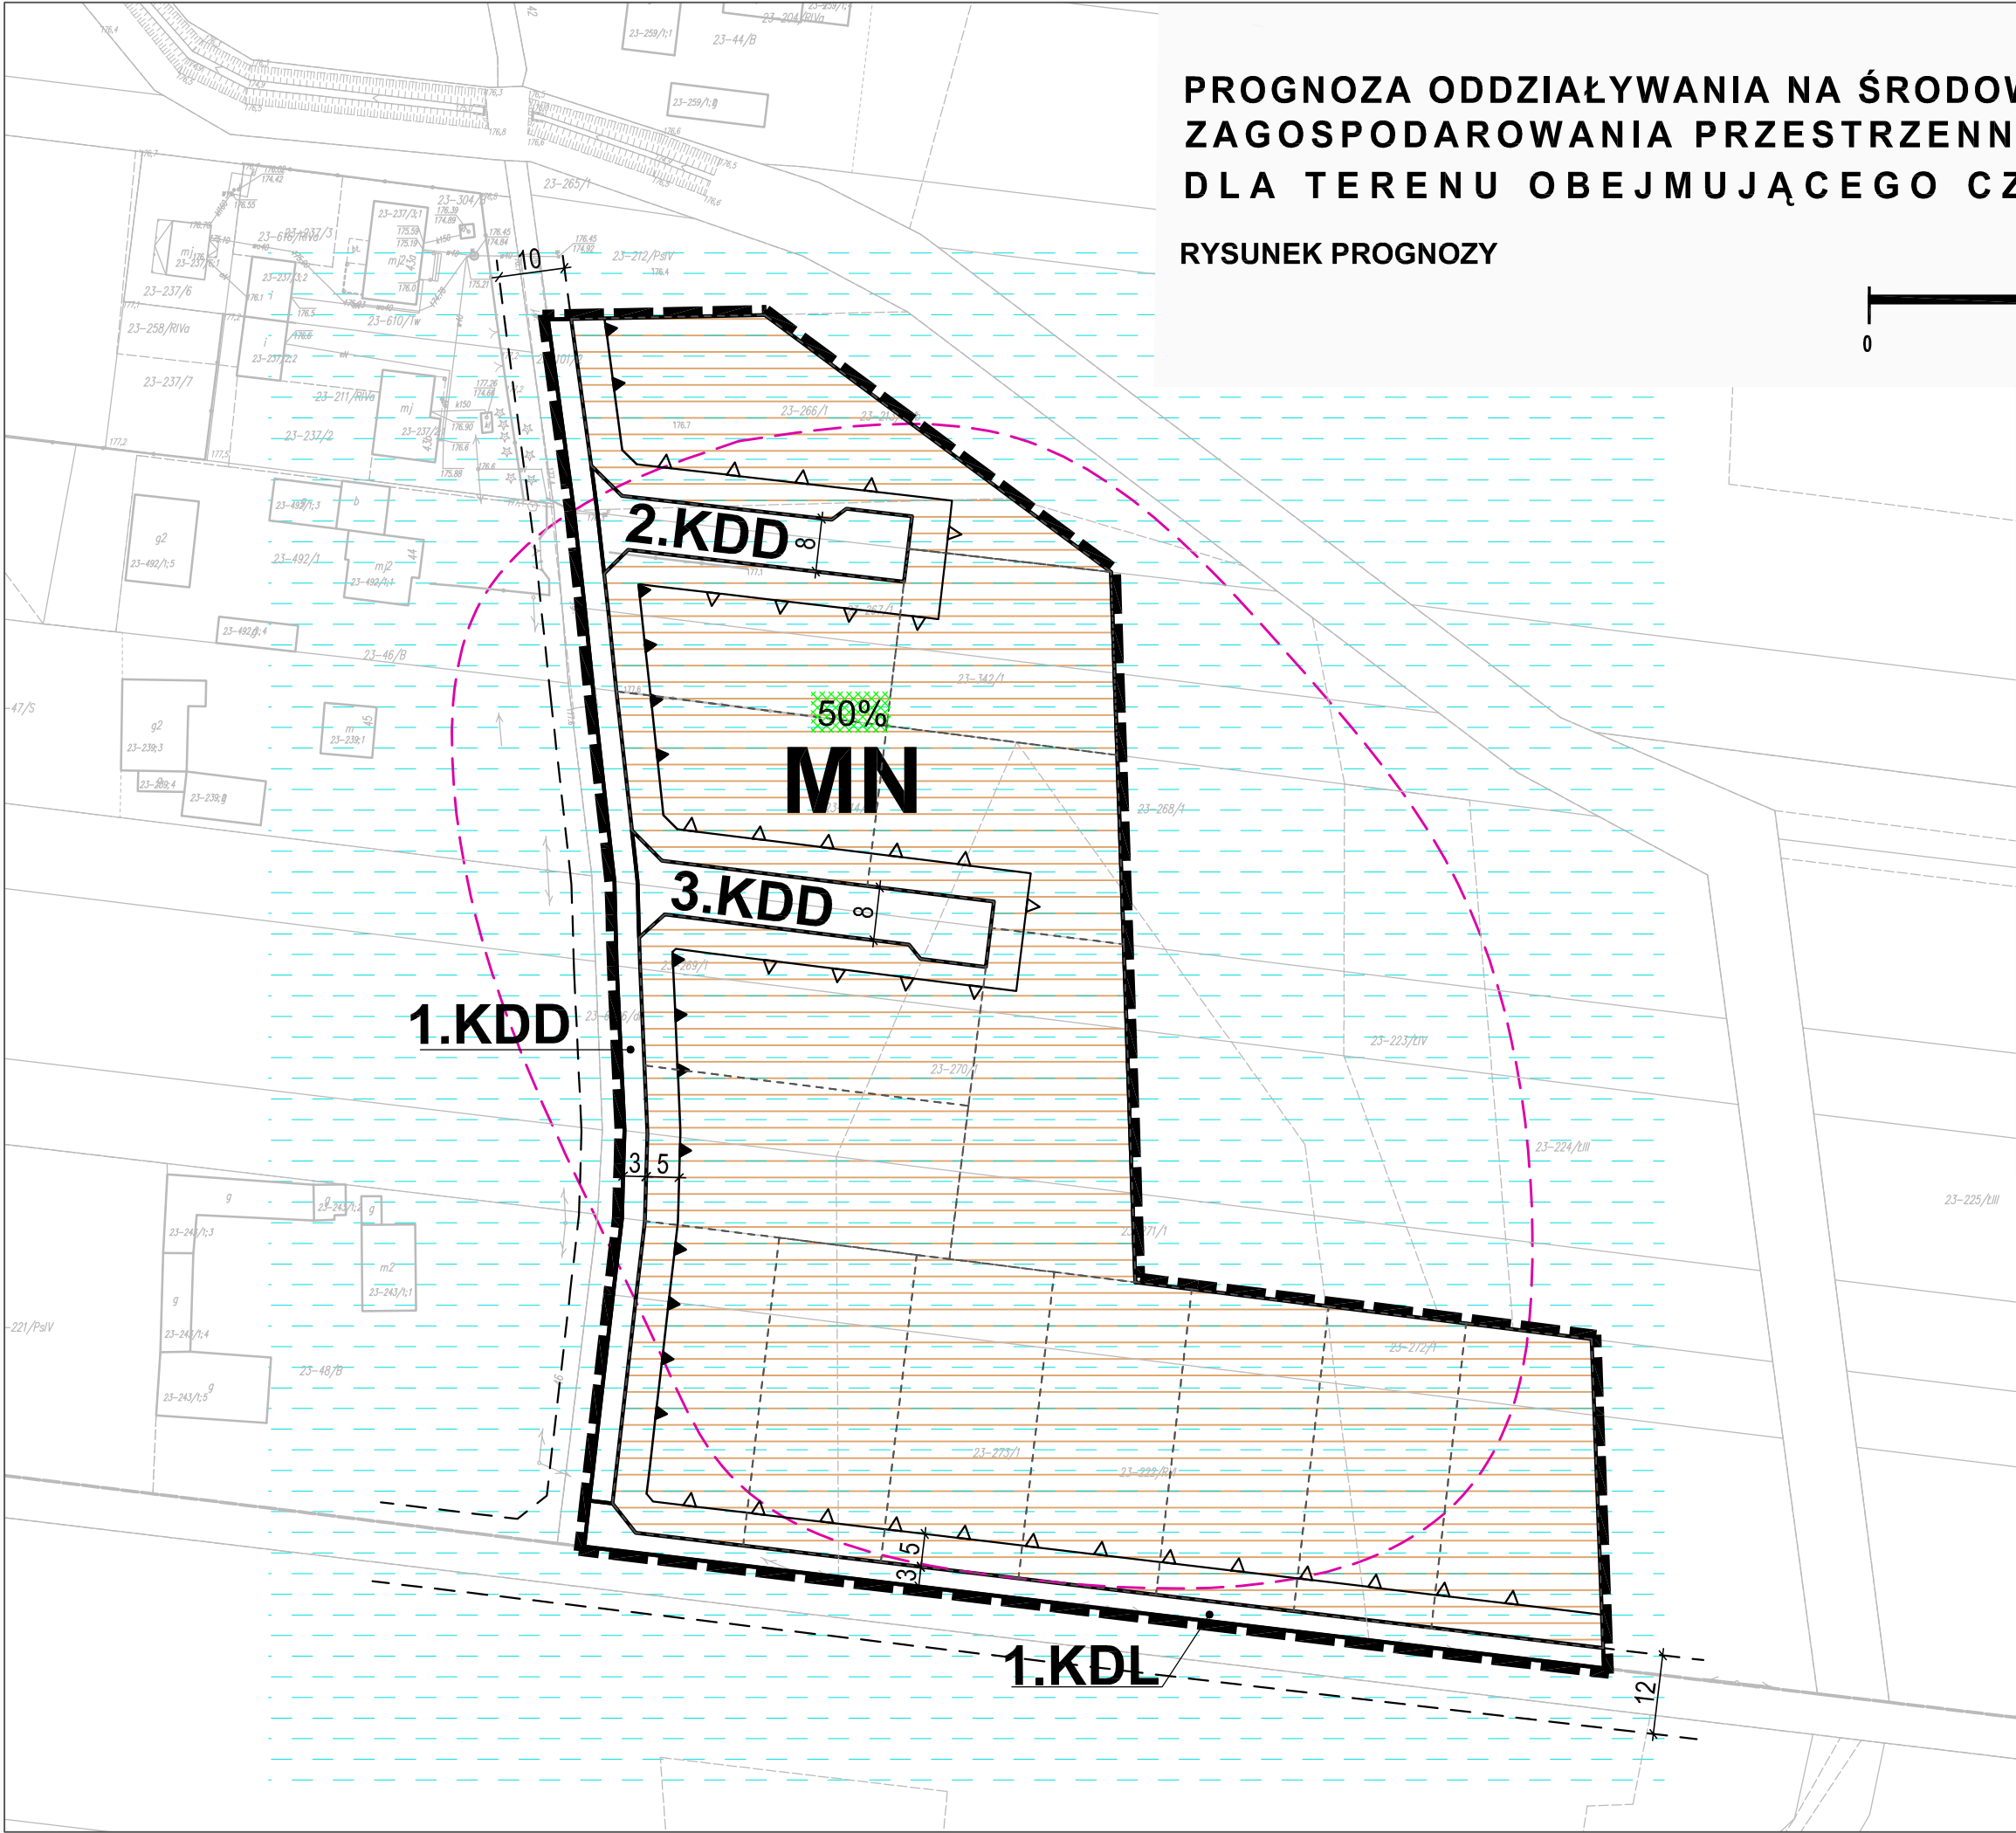

MAPA ZASADNICZA WYDANA PRZEC STAROSTĘ PABIANICKIEGO,  
LICENCJA NR GK.6642.2573.2015\_1008\_CL0

<b>TEREN</b> SPÓŁKA Z O.O. PRZEDSIĘBIORSTWO ZAGOSPODAROWANIA MIAST I OSIEDLI URBAN DEVELOPMENT ENTERPRISE LTD <small>90-105 ŁÓDŹ, ul. PIOTRKOWSKA 56, POLAND, tel./fax 632-42-43, 632-56-50, 632-75-43, e-mail: biuro@terenurbanistyka.pl</small>		
TEMAT	ZMIANA MIEJSCOWEGO PLANU ZAGOSPODAROWANIA PRZESTRZENNEGO GMINY PABIANICE DLA TERENU OBEJMUJĄCEGO CZĘŚĆ WSI ŚWIĄTNIKI	
RYSUNEK	RYSUNEK PROGNOZY	
PROJEKTANCI	mgr inż. arch. Ewa Krakowska z zespołem	upr. urb. 1099/90
ZLECIENIODAWCA:	GMINA PABIANICE	
DATA	UMOWA	SKALA
MAJ 2016	z dnia 7.10.2015	1 : 1 000