


ZMIANA MIEJSCOWEGO PLANU ZAGOSPODAROWANIA PRZESTRZENNEGO
GMINY PABIANICE DLA TERENU OBEJMUJĄCEGO CZĘŚĆ WSI SZYNKIELEW

RYСУNEK PLANU

Załącznik Nr 1 do Uchwały Nr
Rady Gminy Pabianice z dnia

SKALA 1 : 1000

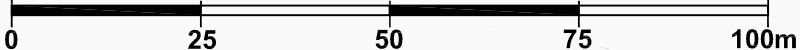


OZNACZENIA OBOWIĄZUJĄCE

- GRANICA OBSZARU OBJĘTEGO PLANEM
- LINIE ROZGRANICZAJĄCE TERENY O RÓŻNYM PRZEZNACZENIU LUB RÓŻNYCH ZASADACH ZAGOSPODAROWANIA
- NIEPRZEKRACZALNE LINIE ZABUDOWY
- P** TERENY ZABUDOWY PRZEMYSŁOWO-PRODUKCYJNEJ, SKŁADÓW, MAGAZYNÓW
- PU** TERENY ZABUDOWY PRZEMYSŁOWO-USŁUGOWEJ
- KDD** TEREN DROGI PUBLICZNEJ KLASY DOJAZDOWEJ

OZNACZENIA INFORMACYJNE

- GRANICA ADMINISTRACYJNA GMINY
- STANOWISKO ARCHEOLOGICZNE WRAZ ZE STREFĄ OCHRONY ARCHEOLOGICZNEJ
- TEREN ZAMKNIĘTY KOLEJOWY
- PROPONOWANY PODZIAŁ NA DZIAŁKI BUDOWLANE
- LINIE ROZGRANICZAJĄCE DRÓG POZA OBSZAREM OBJĘTYM PLANEM

WYRYS ZE ZMIANY STUDIUM UWARUNKOWAŃ I KIERUNKÓW ZAGOSPODAROWANIA PRZESTRZENNEGO

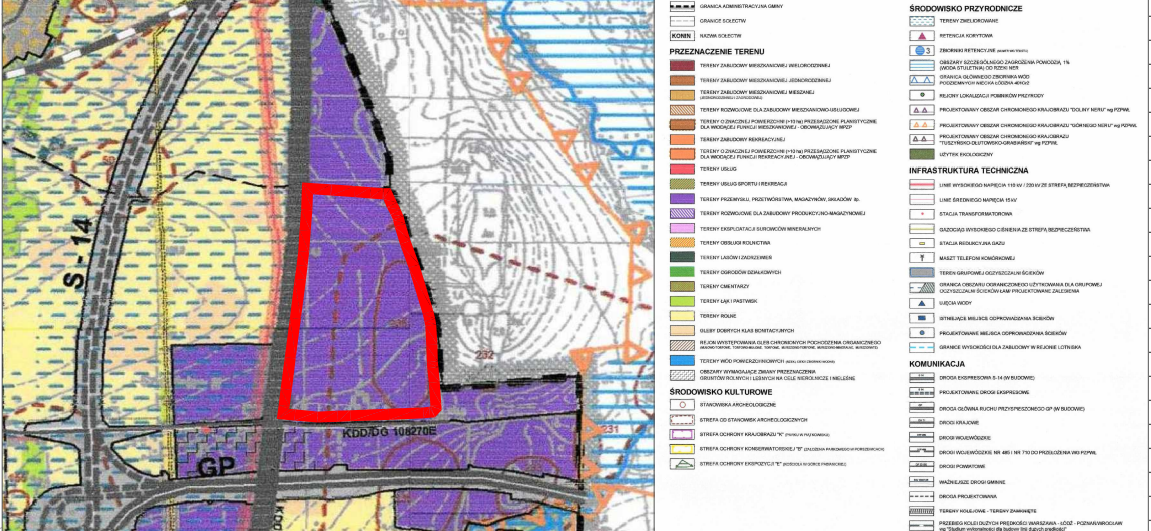

MAPA ZASADNICZA WYDANA PRZEZ STAROSTĘ PABIANICKIEGO,
LICENCJA NR GK.6642.2573.2015_1008_CL0

TEREN

SPÓŁKA Z O.O.

PRZEDSIĘBIORSTWO ZAGOSPODAROWANIA MIAST I OSIEDLI

URBAN DEVELOPMENT ENTERPRISE LTD

90-105 ŁÓDŹ, ul. PIOTRKOWSKA 56, POLAND, tel./fax 632-62-43, 633-56-58, 632-75-53, e-mail: biuro@teren-urbanistyka.pl

TEMAT

ZMIANA MIEJSCOWEGO PLANU ZAGOSPODAROWANIA PRZESTRZENNEGO GMINY PABIANICE DLA TERENU OBEJMUJĄCEGO CZĘŚĆ WSI SZYNKIELEW

RYСУNEK

RYСУNEK PLANU

PROJEKTANCI

mgr inż. arch. Ewa Krakowska z zespołem

ZLECENIODAWCA:

GMINA PABIANICE

DATA

MAJ 2016

UMOWA

z dnia 7.10.2015

SKALA

1 : 1 000