Rysunek konstrukcji drogi gminnej od km 0+012 do km 0+027

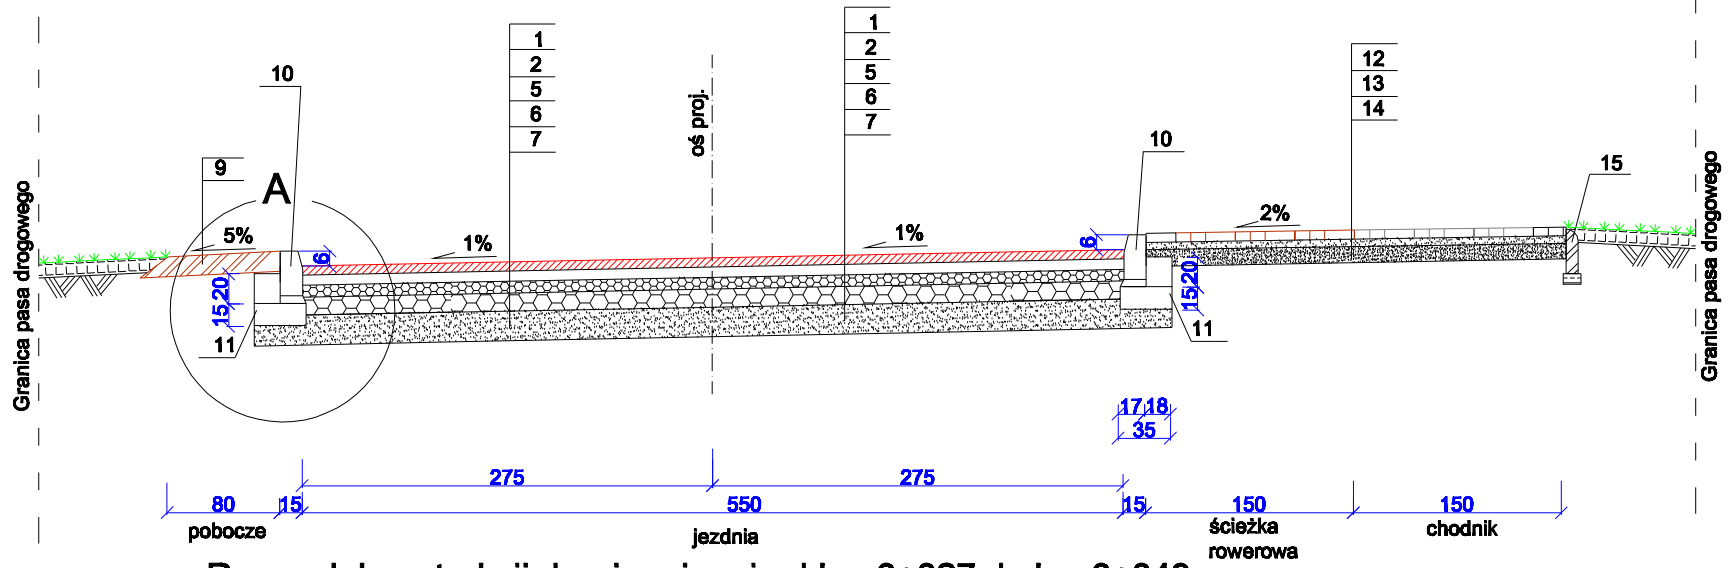

Rysunek konstrukcji drogi gminnej od km 0+027 do km 0+043

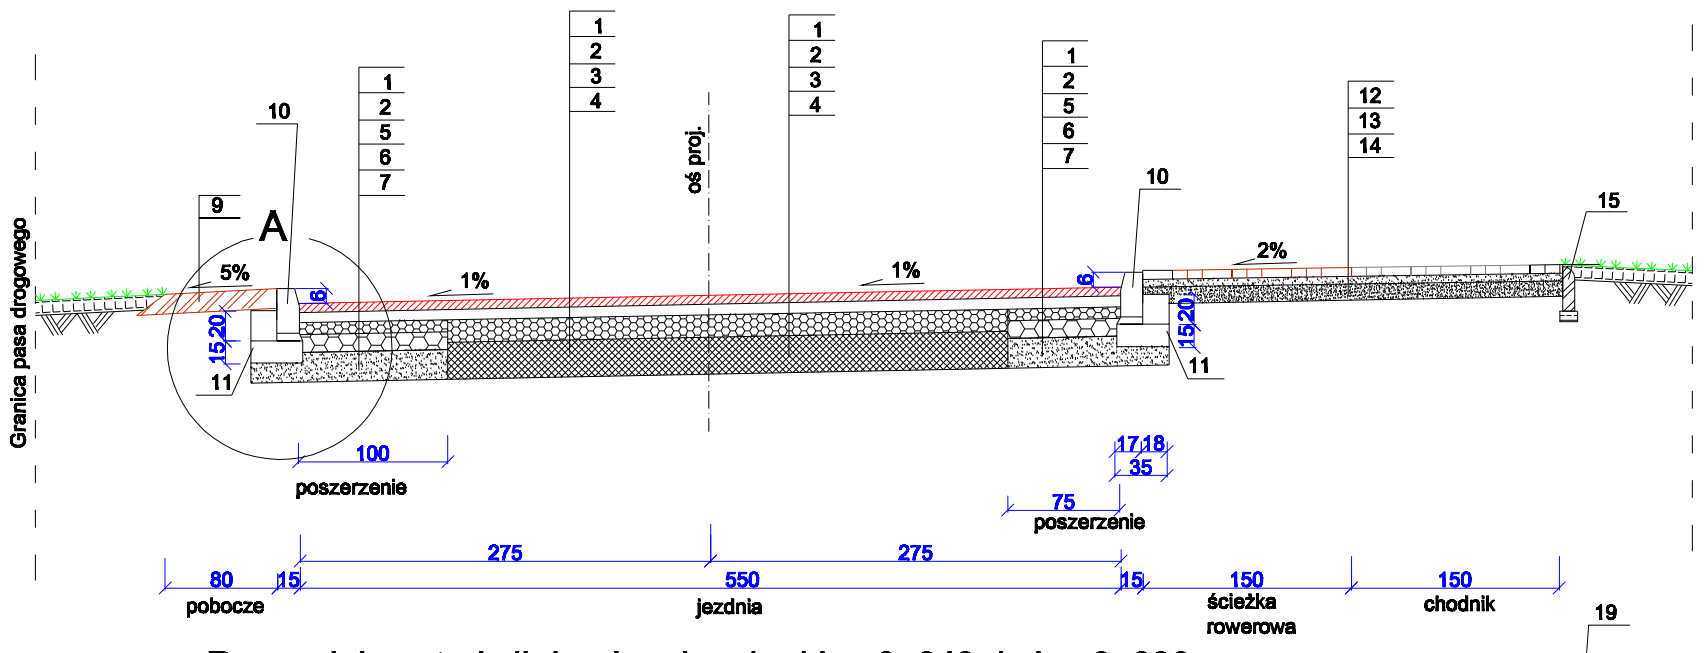

Rysunek konstrukcji drogi gminnej od km 0+043 do km 0+090

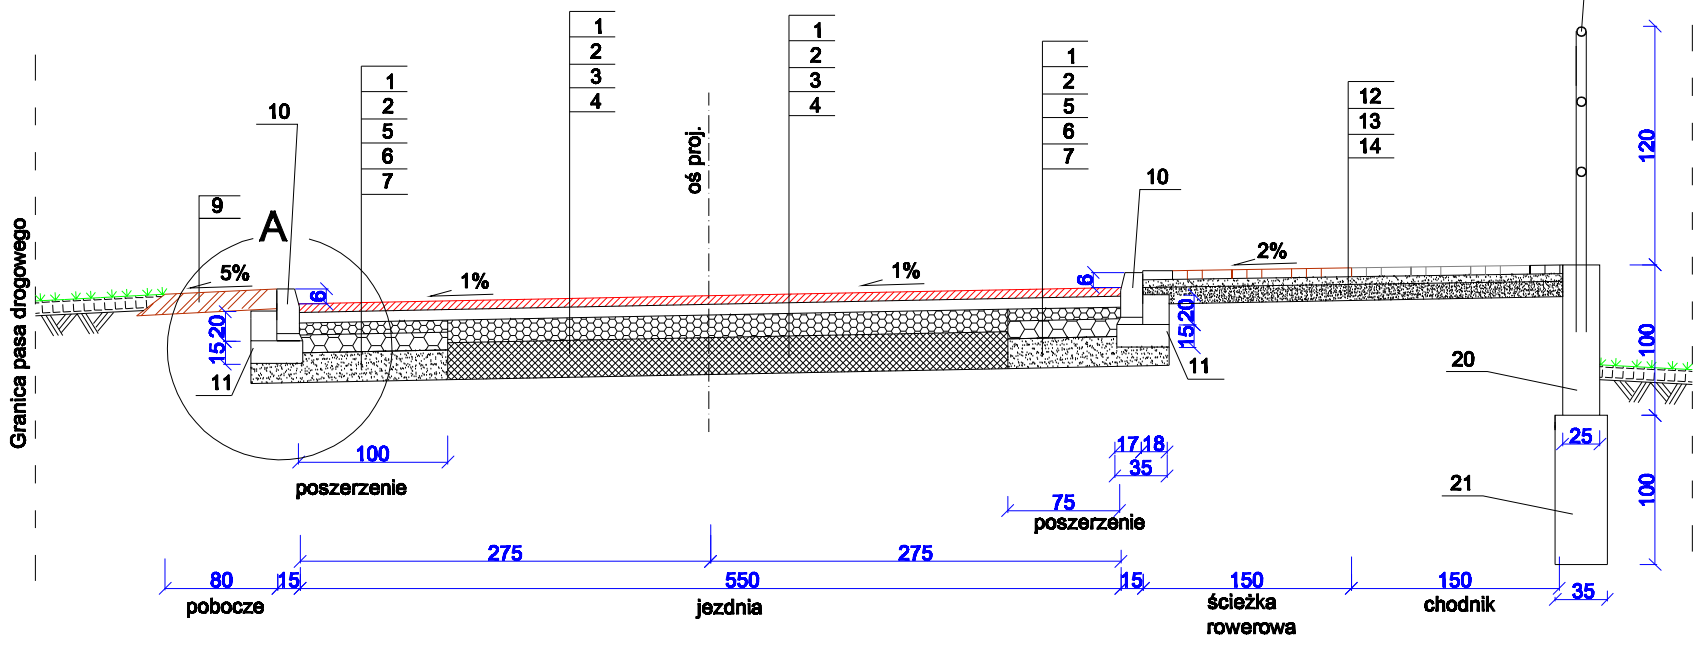

OZNACZENIA:

1. warstwa ścieralna z betonu asfaltowego AC 11S gr. 4 cm wg. normy PN-EN 13108-1
2. warstwa wiążąca z betonu asfaltowego AC 11W gr. 4 cm wg. normy PN-EN 13108-1
3. podbudowa z kruszywa łamanego stabilizowanego mechanicznie gr. 15 cm w warstwie górnej fr. 0-31,5 mm wg. normy PN-EN 13043
4. istniejąca nawierzchnia asfaltowa
5. podbudowa z kruszywa łamanego stabilizowanego mechanicznie gr. 8 cm w warstwie górnej fr. 0-31,5 mm wg. normy PN-EN 13043
6. podbudowa z kruszywa łamanego stabilizowanego mechanicznie gr. 12 cm w warstwie dolnej fr. 0-64 mm wg. normy PN-EN 13043
7. stabilizacja gruntu cementem gr. 15 cm wykonywana na miejscu
8. nasyp z gruntu przepuszczalnego
9. pobocze z destruktu fr. 0-35 mm gr. 15 cm
10. krawężnik betonowy 15/30/100
11. ława betonowa 35x15 cm z oporem 18x20 cm z betonu C-15 -:- C-20
12. kostka brukowa kolorowa gr. 8 cm wg. normy PN-EN 1338
13. podsypka cementowo-piaskowa 1-:-4 gr. od 3 do 5 cm
14. podbudowa z chudego betonu gr. 15 cm wg. normy PN-EN 13043
15. obrzeże betonowe 8/30 na ławie betonowej 7x12 cm z betonu C-15 -:- C-20
16. warstwa humusu gr. 10 cm z obsianiem trawą
17. podbudowa z chudego betonu gr. 20 cm wg. normy PN-EN 13043
18. warstwa odcinająca gr. 15 cm
19. barierka zabezpieczająca wys.1,2 m
20. murek oporowy o wym. 100/25 cm z betonu C30/37
21. fundament pod murek oporowy zo wym. 100/35 cm z betonu C25/30

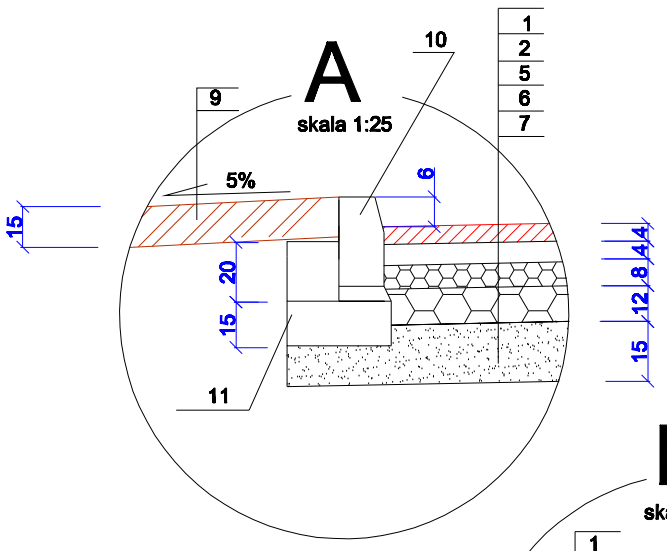

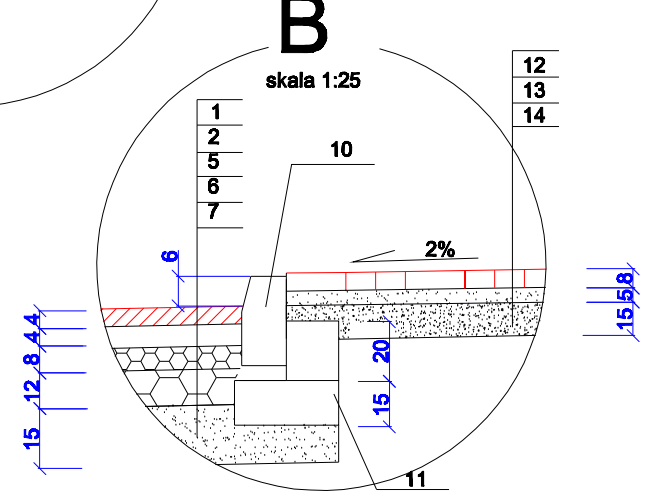

Z. P. U. H. "PROFIL"; 98-200 Sieradz; ul. Daszyńskiego 3/11			
Inwestor :	URZĄD GMINY W PABIANICACH 95-200 PABIANICE; UL. TOROWA 21		
Zadanie :	PRZEBUDOWA DROGI GMINNEJ NR 108274E OD DROGI WOJEWÓDZKIEJ NR 485 DO WSI TERENIN		
Stadium :	PROJEKT BUDOWLANY		
Branża :	DROGOWA		
Obiekt :	DROGA GMINNA		
Tytuł rysunku :	Konstrukcja drogi gminnej		Rys.2.1.
Projektant :	inż. Buczak Czesław	upr.proj.2735/94	Skala 1:50
Autor opracowania:	inż. Krawczyk Robert		Data 09.2014