
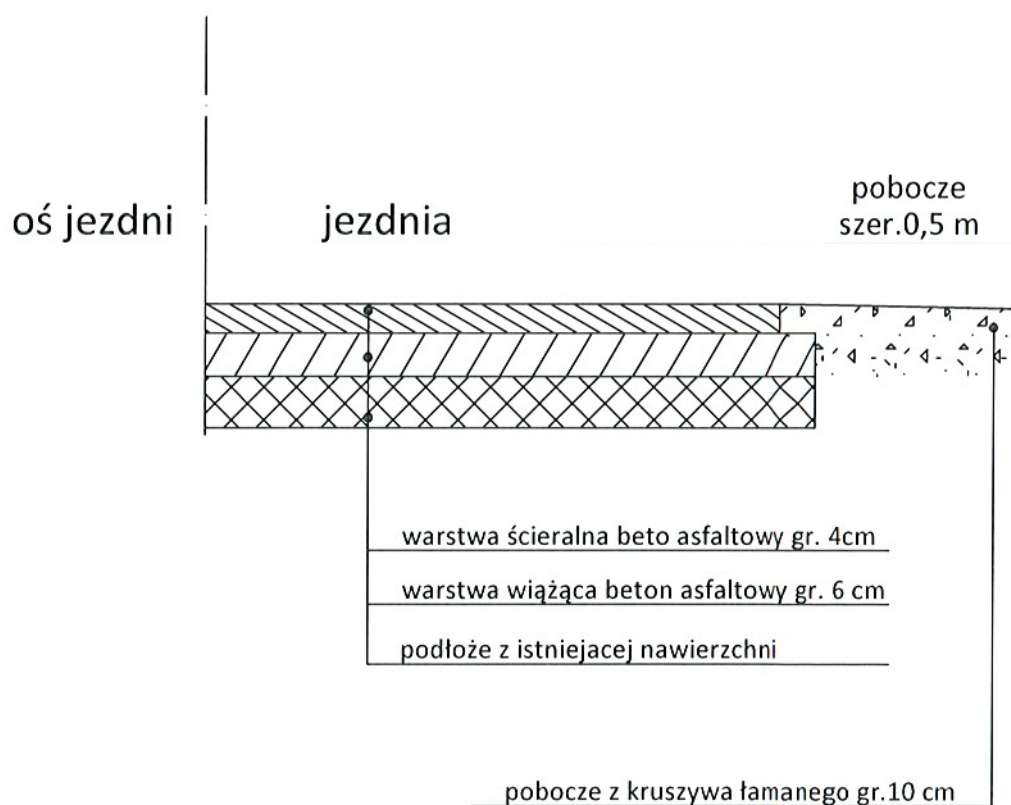


# Przekrój konstrukcyjny skala 1:10

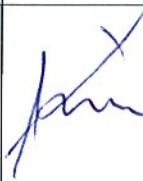

mgr inż. Andrzej Świstek  
93-403 Łódź ul. Woźnicza 13  
Upr. Bud. Nr 247/85/WŁ

Andrzej Świstek 93-403 Łódź ul. Woźnicza 13		Nr rys	Stadium	Branża	Skala	Podpis
		4	PB	Drogowa	1:10	
Obiekt	Nakładka bitumiczna przez wieś Świątniki tzw. Duże. Gmina Pabianice	Projektował		mgr inż. Andrzej Świstek Nr Upr. 247/85/WŁ		
Adres inwestycji	Świątniki działki nr 43/1 i 43/4 obręb Świątniki					
Treść rysunku	Przekrój konstrukcyjny					