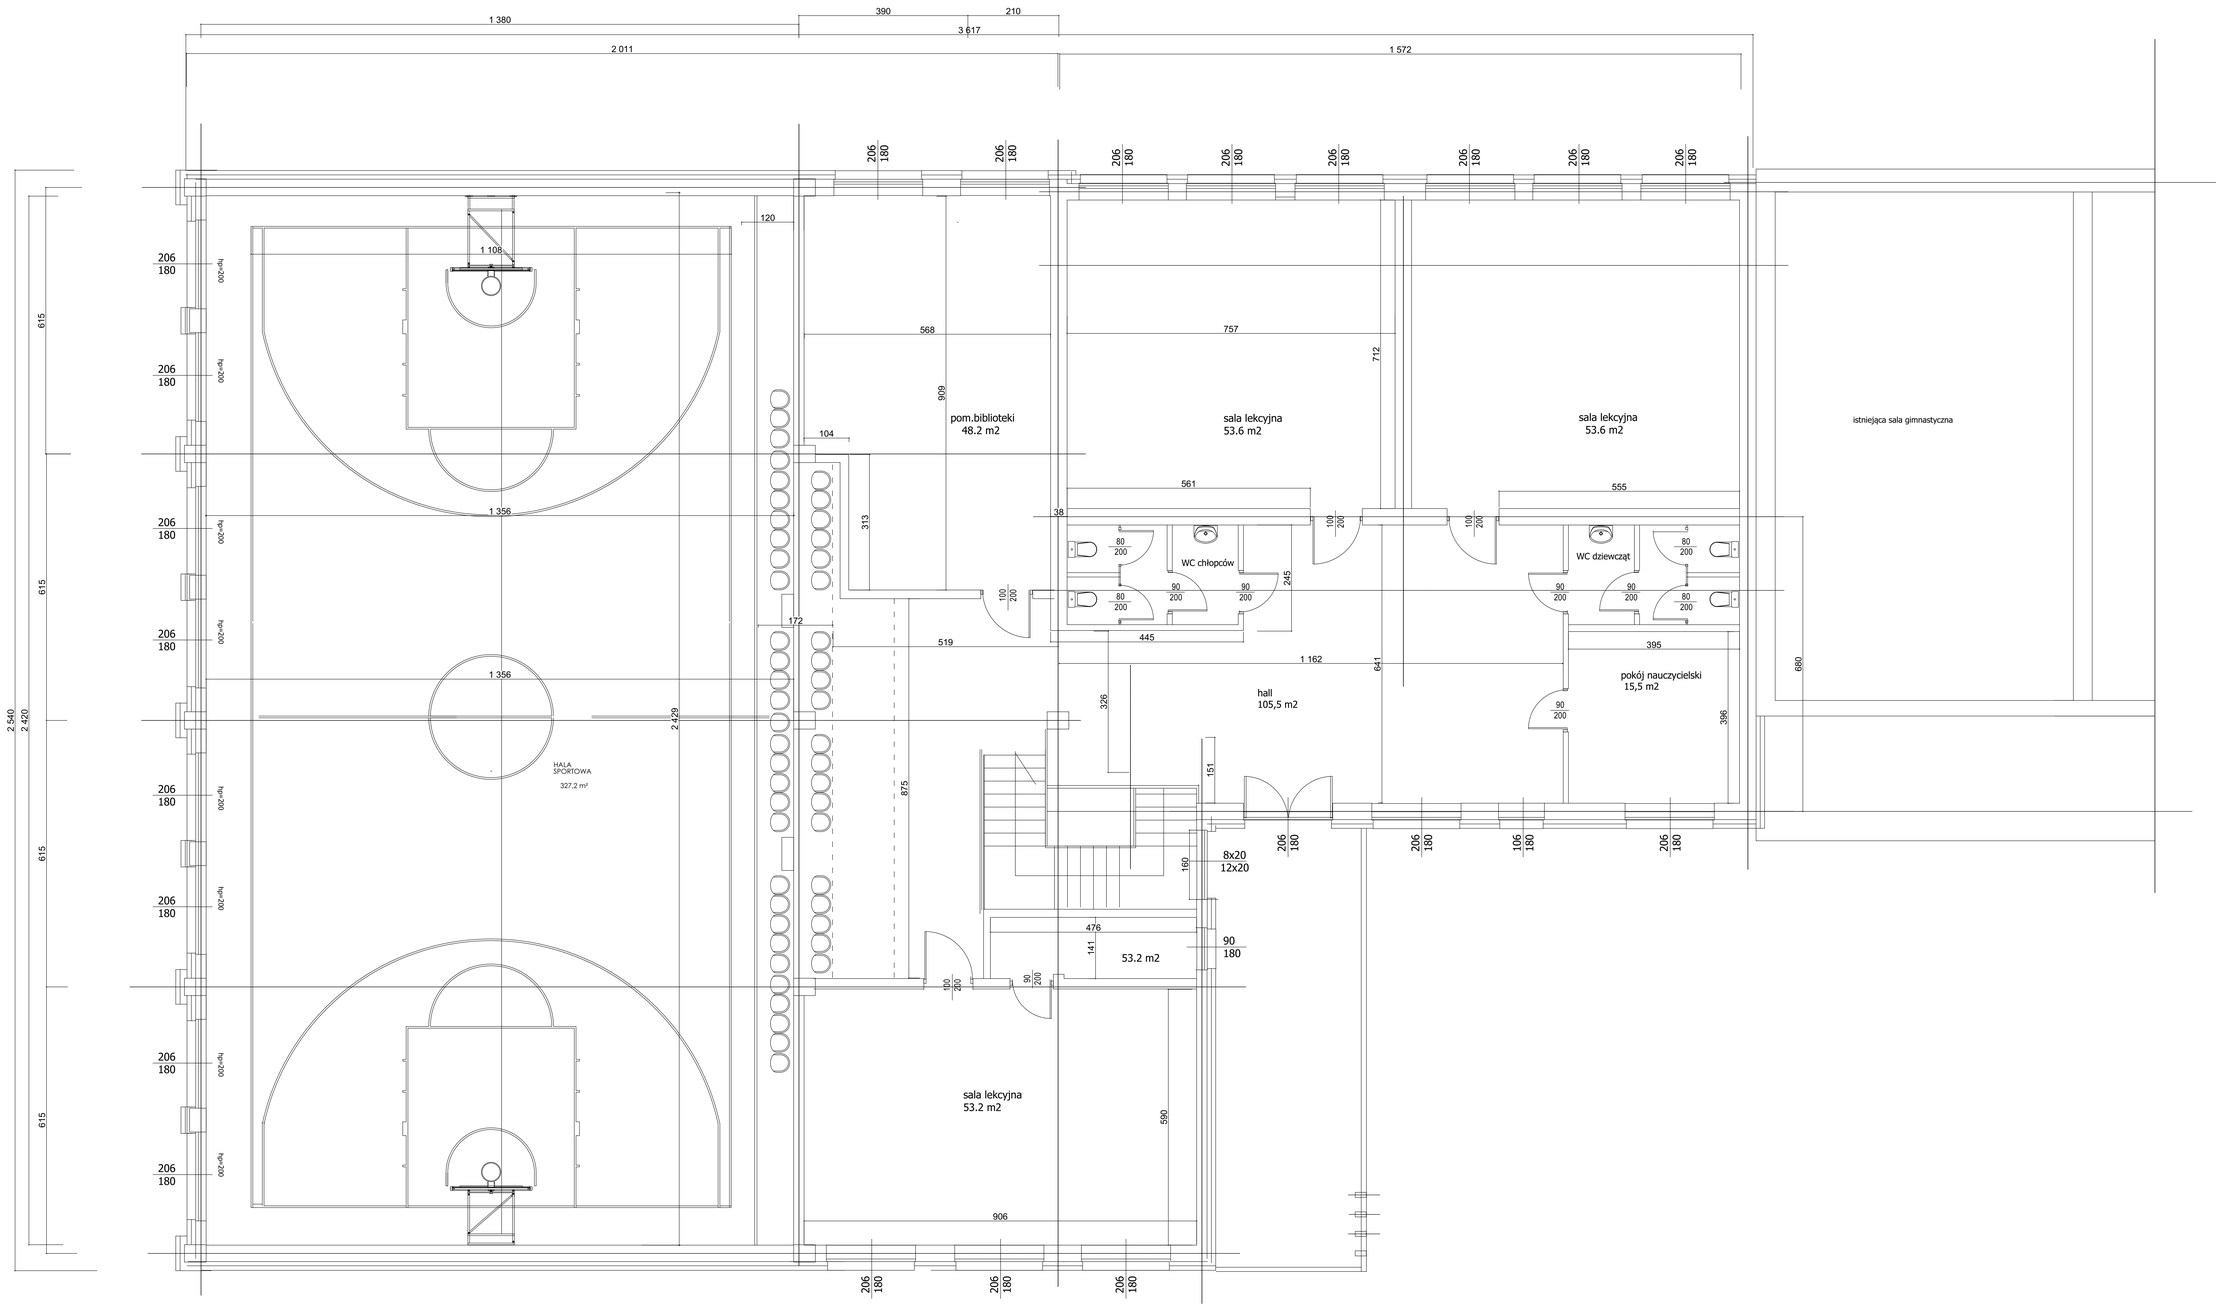

KONCEPCJA ARCHITEKTONICZNA ROZBUDOWY SZKOŁY W PETRYKOZACH gm. PABIANICE		
ROZBUDOWA SZKOŁY O SALE GIMNASTYCZNĄ I SALE DYDAKTYCZNE		
RZUT PIĘTRA	adres: Petrykozy 22	skala 1: 100
		nr. rys. 10
INWESTOR *Gmina Pabianice* *Pabianice ul. Torowa 21*	PROJEKTOWAŁ Data: grudzień 2016	mgr inż arch. B Nowak upr. 49/89 WŁ I 227/93 WŁ