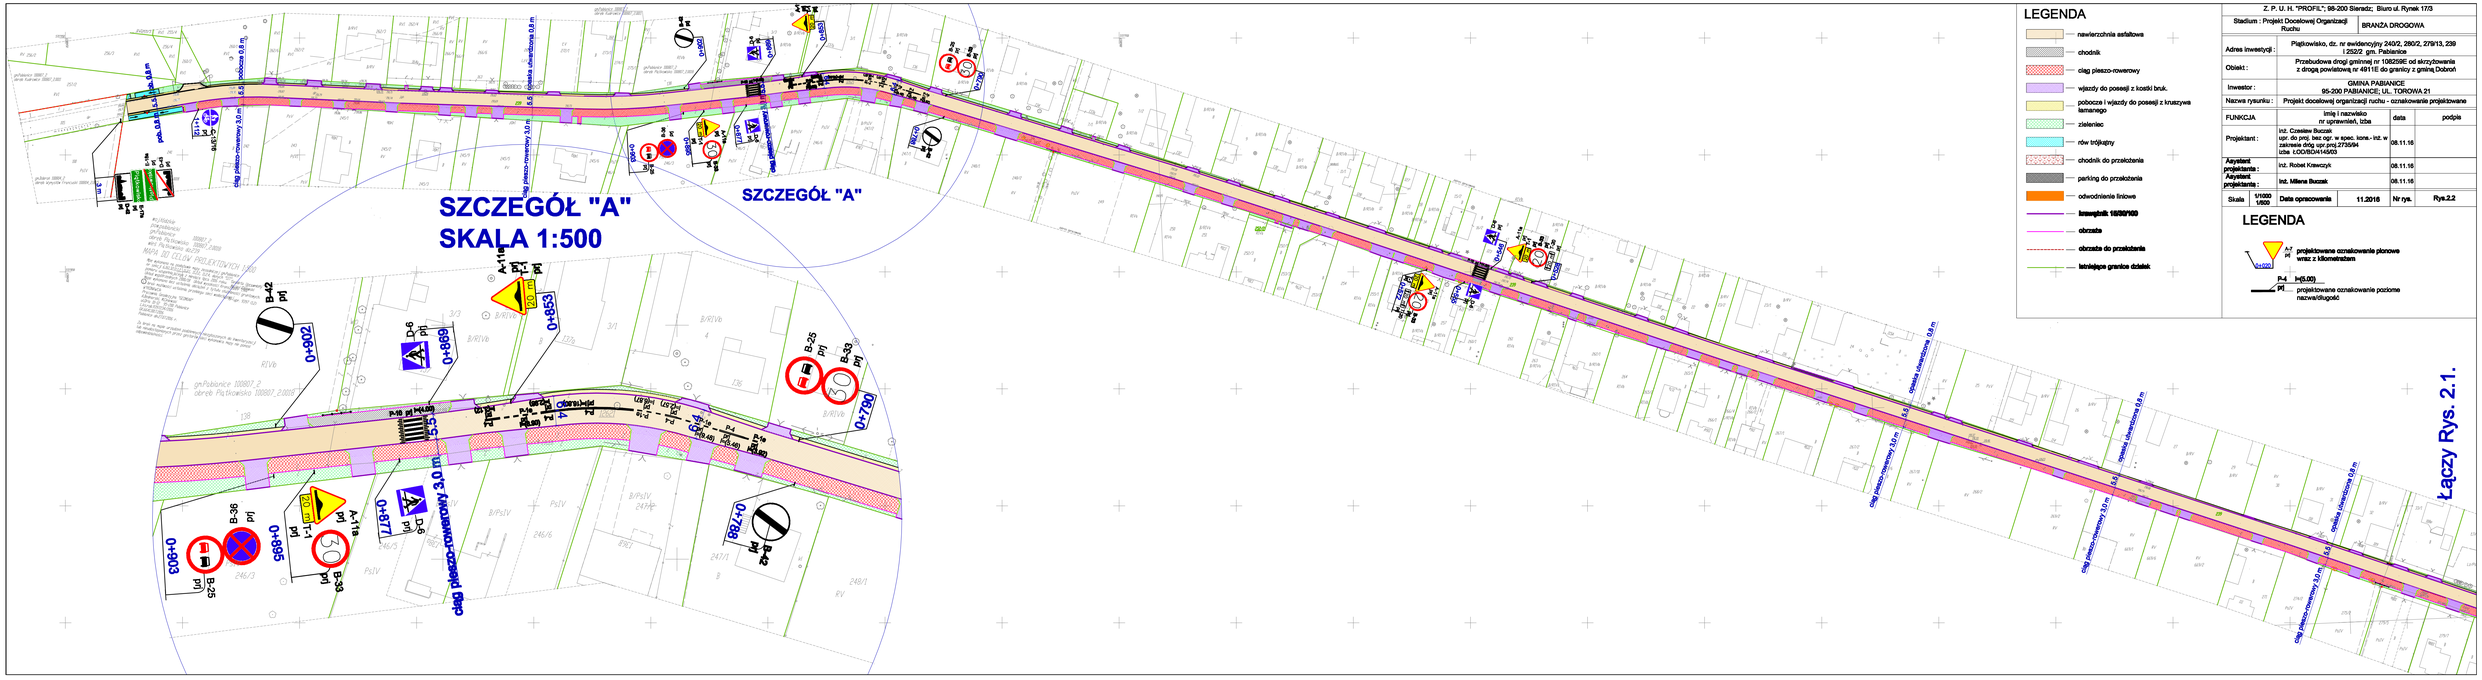

LEGENDA

- nawierzchnia asfaltowa
- chodnik
- ciąg pieszo-rowerowy
- wjazdy do posesji z kostki bruk.
- pobocze i wjazdy do posesji z kruszywa łamanego
- zieleniec
- nów trójkątny
- chodnik do przekłożenia
- parking do przekłożenia
- odwodnienie liniowe
- **kreseczki 10/30/100**
- **obrzeże**
- **obrzeże do przekłożenia**
- **istniejąca granica działek**

Z. P. U. H. "PROFIL"; 98-200 Sieradz; Biuro ul. Rynek 17/3	
Stadium : Projekt Docelowej Organizacji Ruchu	BRANŻA DROGOWA
Adres inwestycji :	Piątkowisko, dz. nr ewidencyjny 240/2, 280/2, 279/13, 239 i 252/2 gm. Pabianice
Obiekt :	Przebudowa drogi gminnej nr 109216E od skrzyżowania z drogą powiatową nr 4911E do granicy z gminą Dobroń
Inwestor :	GMINA PABIANICE 95-200 PABIANICE; UL. TOROWA 21
Nazwa rysunku :	Projekt docelowej organizacji ruchu - oznakowanie projektowane

FUNKCJA	imię i nazwisko nr uprawnień, Izba	data	podpis
Projektant :	inż. Czesław Buczek upr. do proj. bez ogr. w spec. kons.- inż. w zakresie dróg, upr.proj.273/94/ Izba ŁOD/BO/4145/03	08.11.16	
Asystent projektanta :	inż. Robert Krawczyk	08.11.16	
Asystent projektanta :	inż. Milena Buczek	08.11.16	
Skala 1/1000 1/500	Data opracowania 11.2016	Nr rys.	Rys.2.2

LEGENDA

- projektowane oznakowanie pionowe wraz z kilometrażem
- projektowane oznakowanie poziome nazwa/długość